
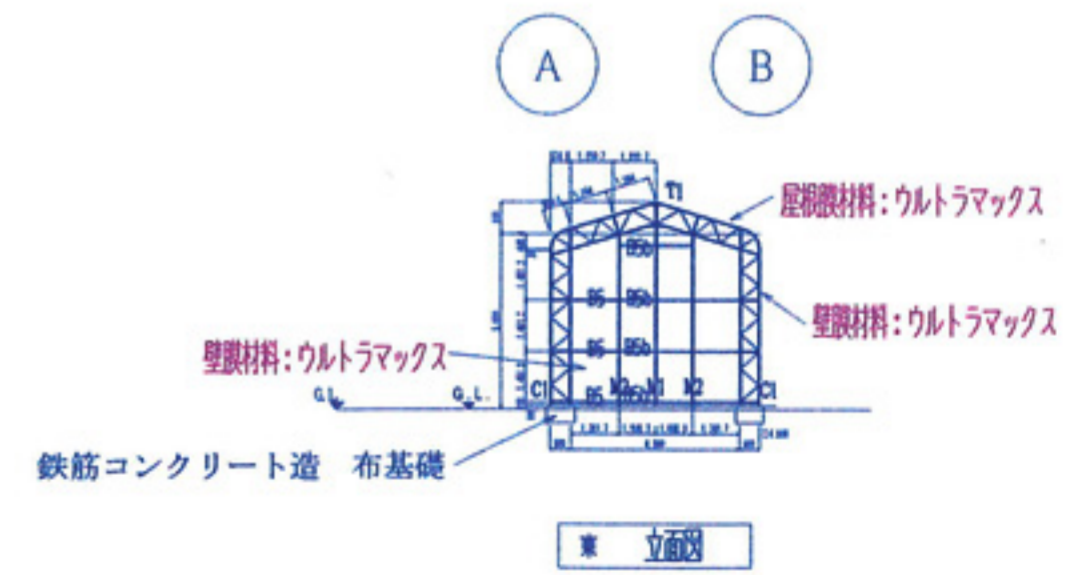
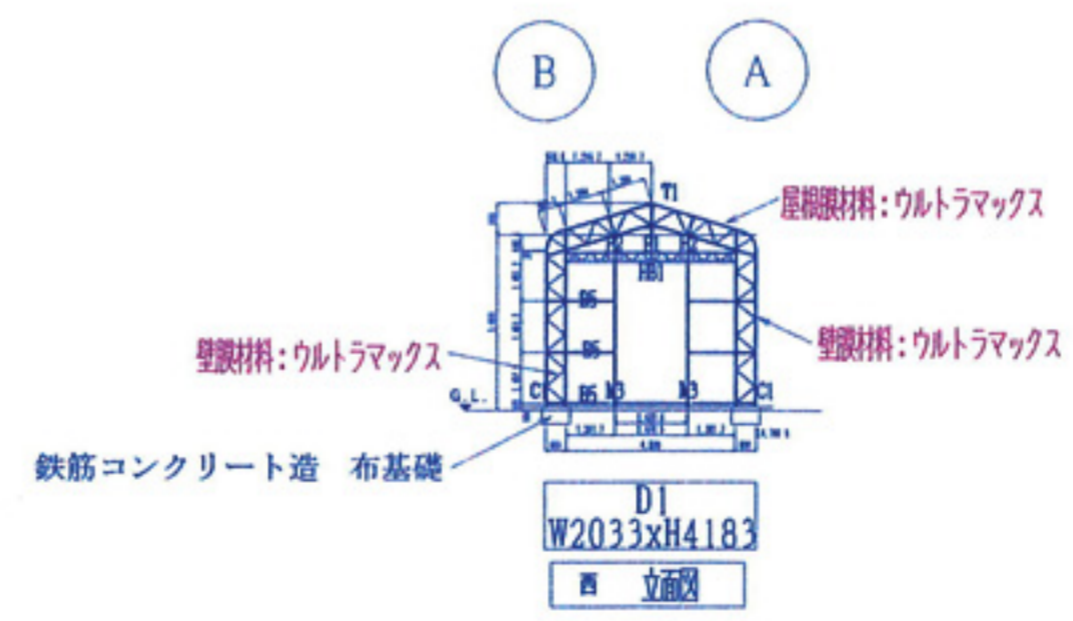


屋根伏図 屋根膜材料:ウルトラマックス 平岡建築株式会社 認定番号 MMBM-0036

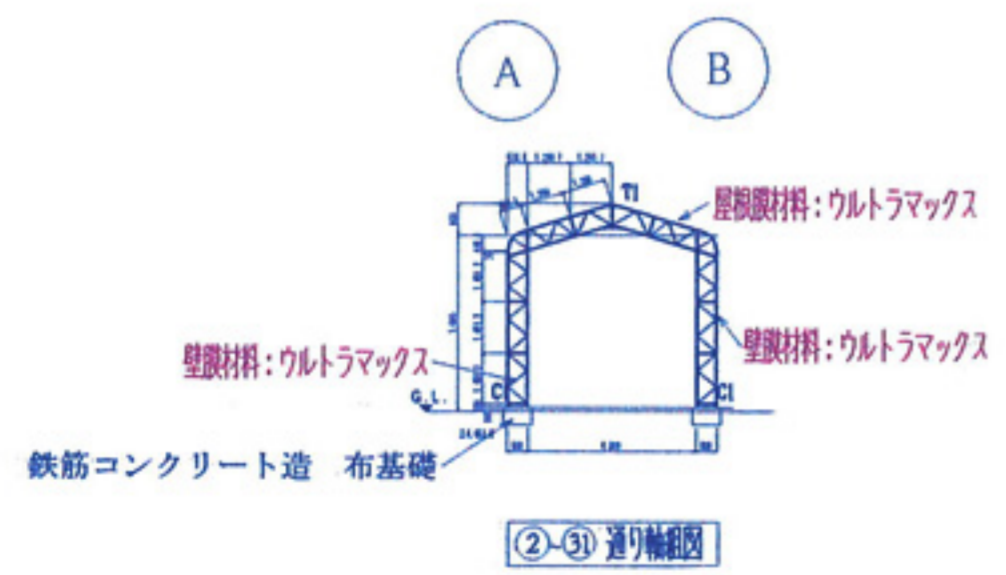

屋根、壁 使用材料

屋根膜材料:ウルトラマックス 平岡建築株式会社 認定番号 MMBM-0036
 壁膜材料:ウルトラマックス 平岡建築株式会社 認定番号 MMBM-0036

型式認定番号: 型式の名称UrH6-3028

長さ1角度 90 DRA-CAD 330 180 0 割合
 床面積 MSゴシック 3 3 -0.166666 割合


←1000

印


44

→

民 民 民

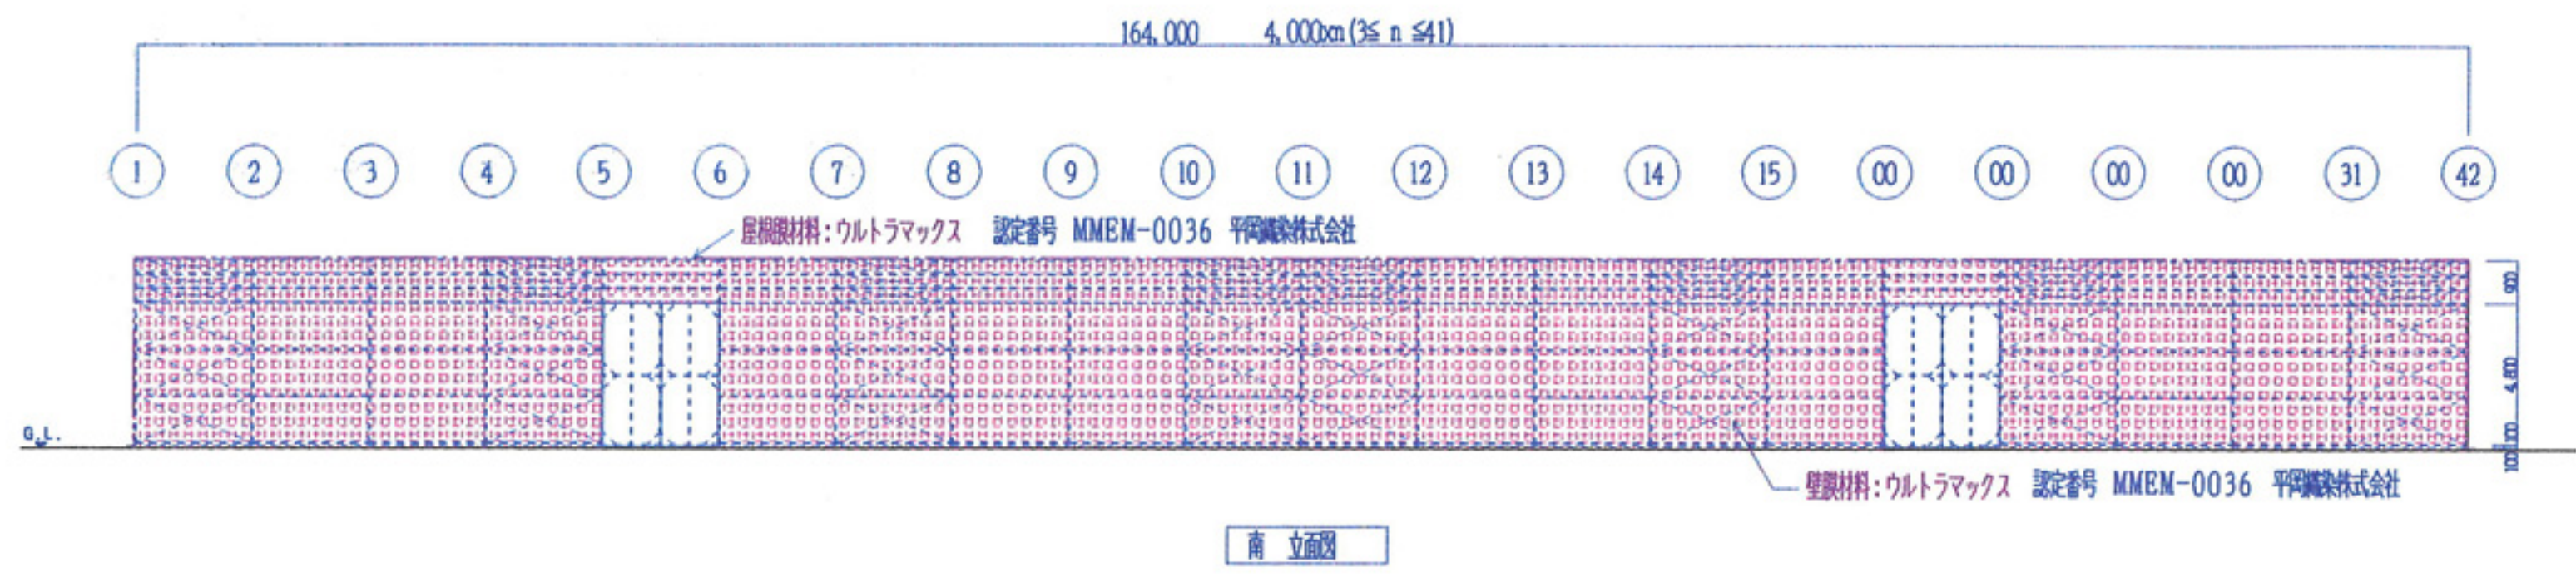

南立面図

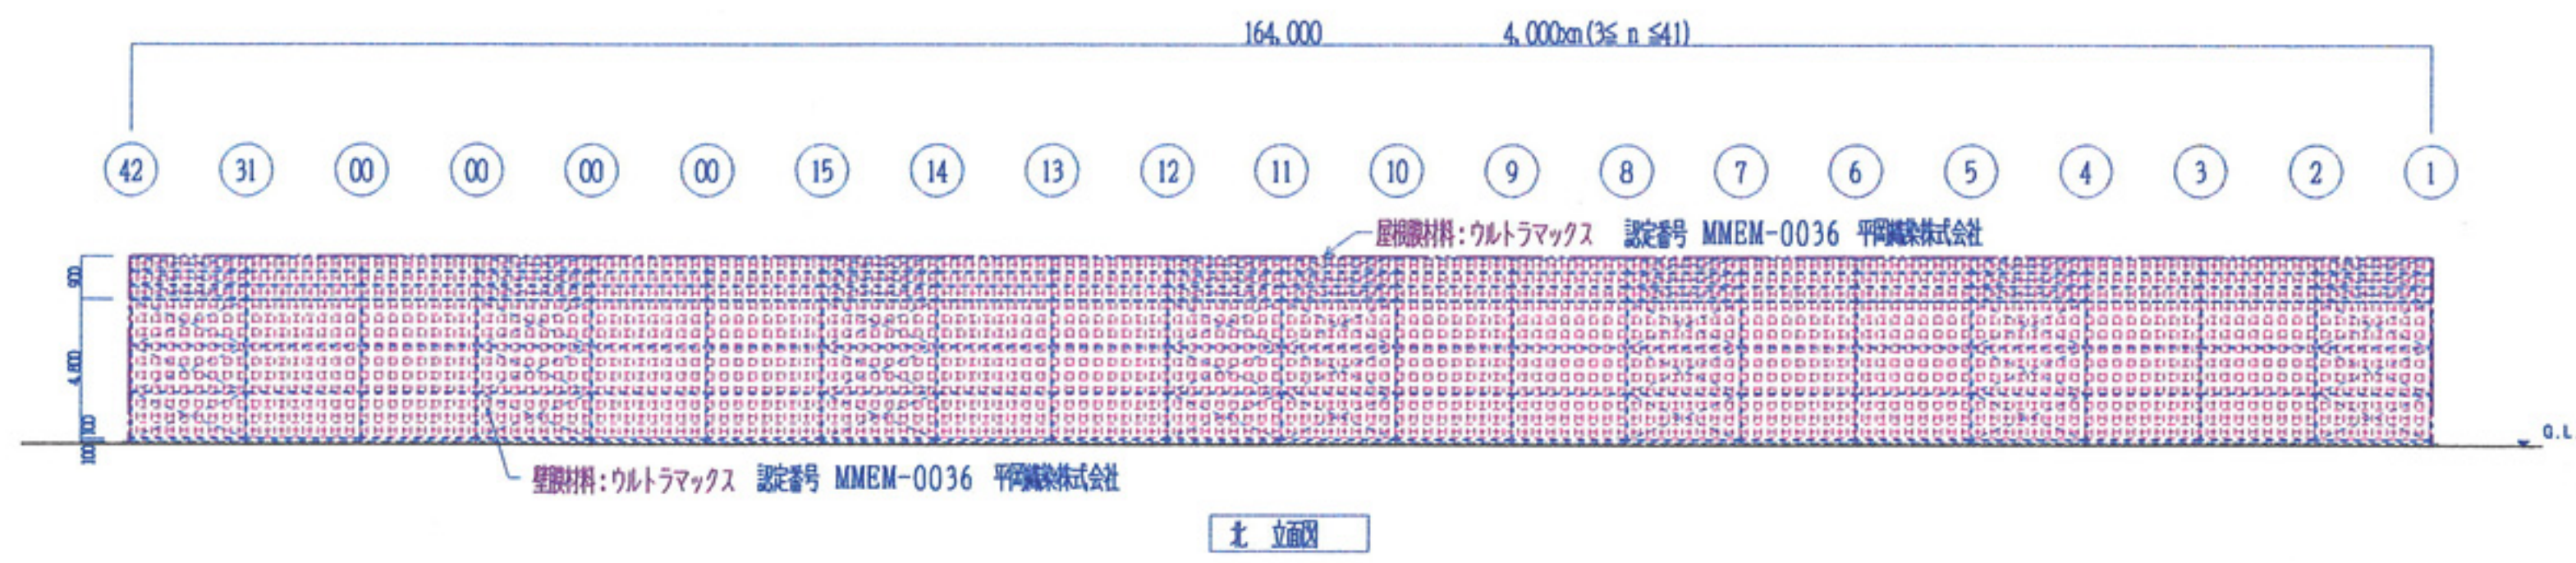

北立面図

図1 概 90 DRA-CAD 330 180 0 割合
床面積 MSゴシック 3 3 -0.166666 割合

1000

印

44

2015/06

型式認定番号: 型式の名称UrHG-3028
一般建築業 (建築施工事業) 大阪府知事 許可 (般-26) 第105204号
ISO9001:2008認定取得 認定登録番号10260
株式会社 工務 〒580-0002 松原市小川5丁目27-34
TEL. 072-330-9007 FAX. 072-330-9008



一般建築士事務所 五島建築設計事務所 五島 彰
一般建築士第-86787-号
〒596-0800 岸和田市豊原町720-5
TEL. FAX 072-427-5830



縮尺 1/300
テント倉庫 新設工事 4
6x(12~164)x5rH 南、北、西、東立面図 20